PODÉLNÝ ŘEZ
MĚŘ. 1:500/50

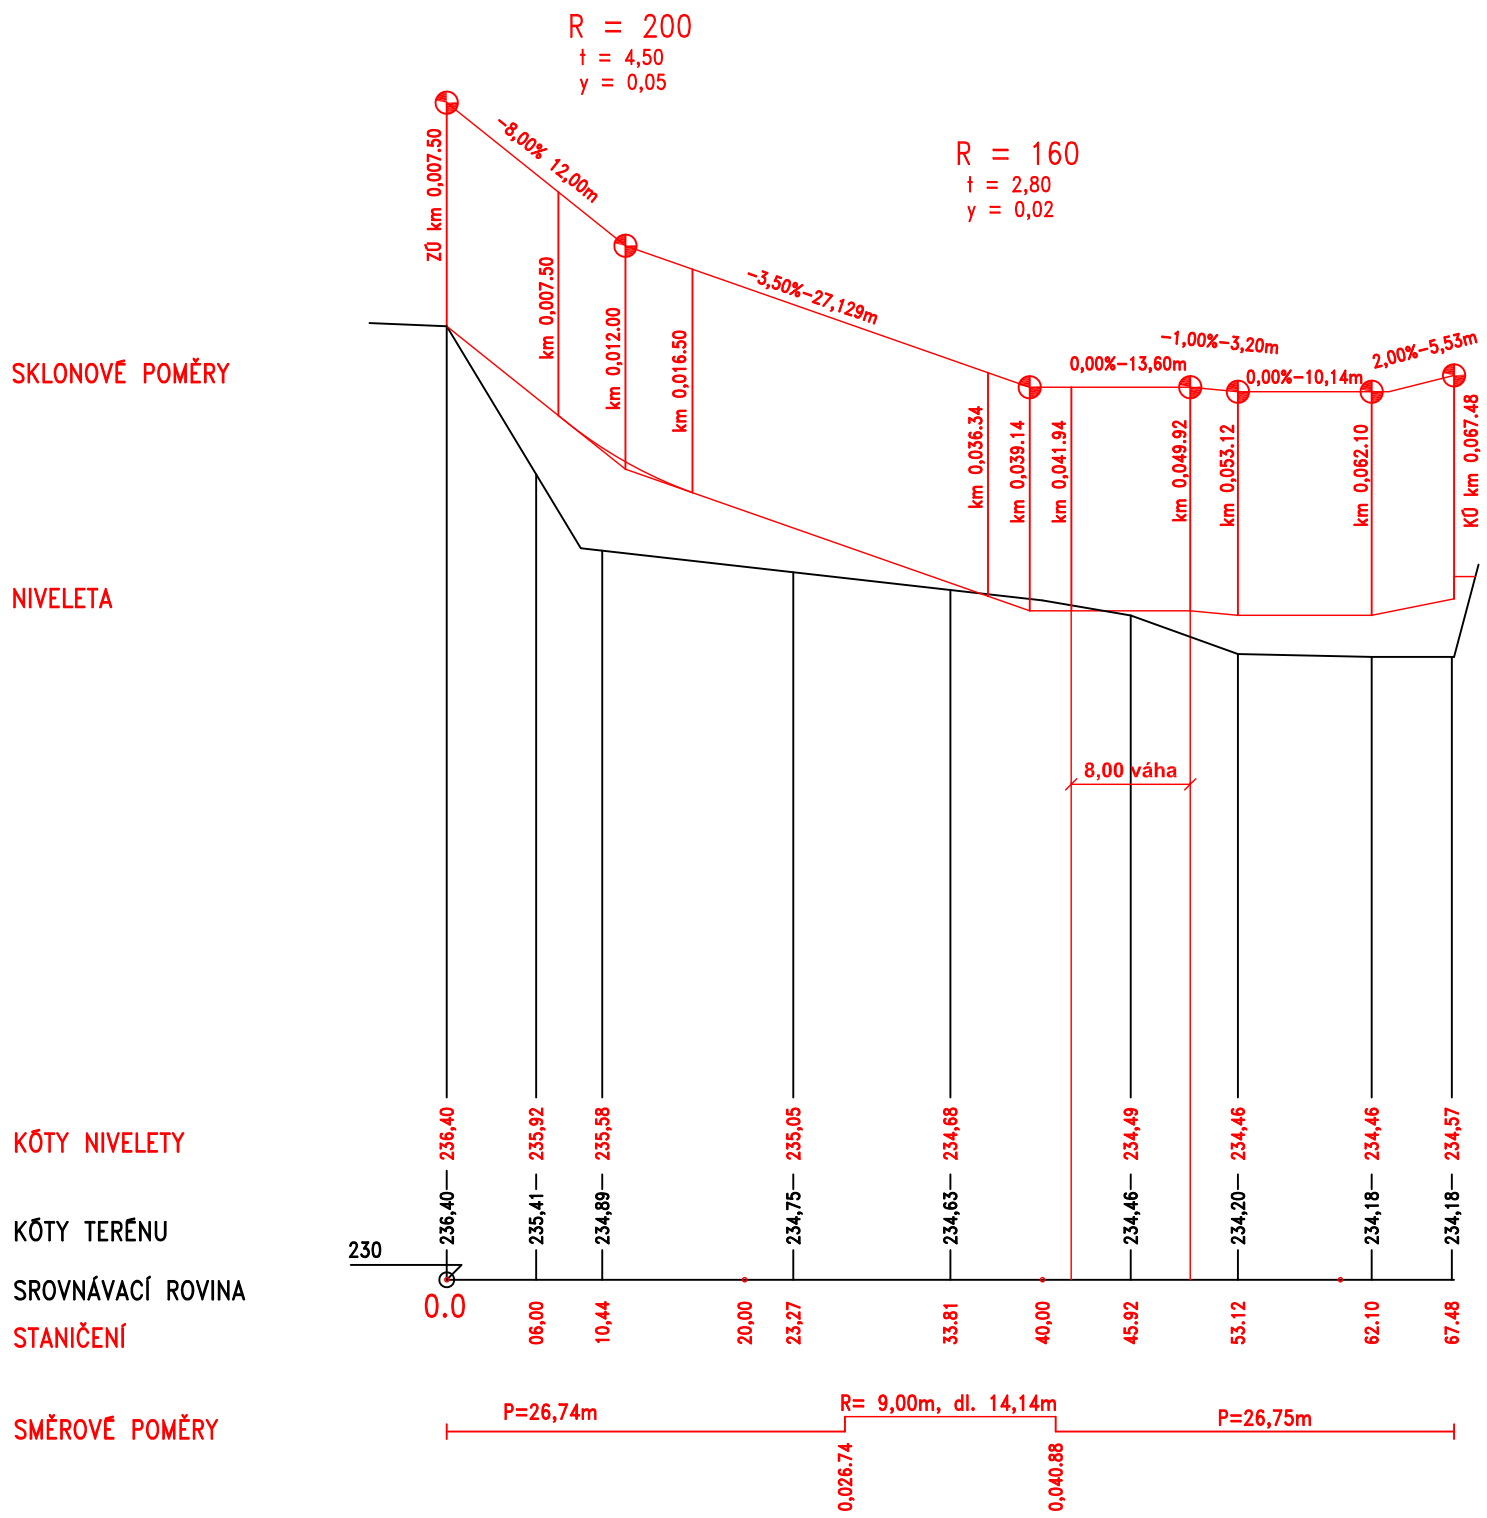

±0,000 = 235,000 m.n.m BPV

SBĚRNÝ DVŮR, OSTOPOVICE

Ostopovice, k.ú. Ostopovice, parc.čís. 1507/5, 1513, 1516/1, 1506/1, 113

INVESTOR/ CLIENT
Obec Ostopovice
U kaple 260/5 664 49 Ostopovice

GENERÁLNÍ PROJEKTANT
DIMENSE v.o.s. , HRNČÍŘSKÁ 15, 602 00 BRNO
ČESKÁ REPUBLIKA/ THE CZECH REPUBLIC
WWW.DIMENSE.CZ, E-MAIL: INFO@DIMENSE.CZ

PROFESE
CONSMIK
spol. s r.o.Brno
kontaktní adresa: Bořetická 13, 628 00 Brno
telefon.: 603 56 16 56

AUTORIZOVAL	ING JANA MIKULÁŠKOVÁ
KONTROLOVAL / CHECKED BY	ING. DAVID LAPČÍK
KRESLIL / PREPARED BY	ING JIŘÍ MIKULÁŠEK
FÁZE/ PHASE	DOKUMENTACE PRO SP
ČÁST/ PART	SO 001 - 002
NÁZEV VÝKRESU/ DRAWING TITLE	PODÉLNÝ PROFIL

DATUM/ DATE	01 / 2011
FORMÁT/ FORMAT	2 x A4
MĚŘÍTKO/ SCALE	1 : 500/50
PROJEKT Č./ PROJECT NO.	2009/SdO/DSP
Č. VÝKRESU/ DRAW. NO.	03
REVIZE/ REV.	00