




Vzorový řez v základní šířce komunikace a v násypu

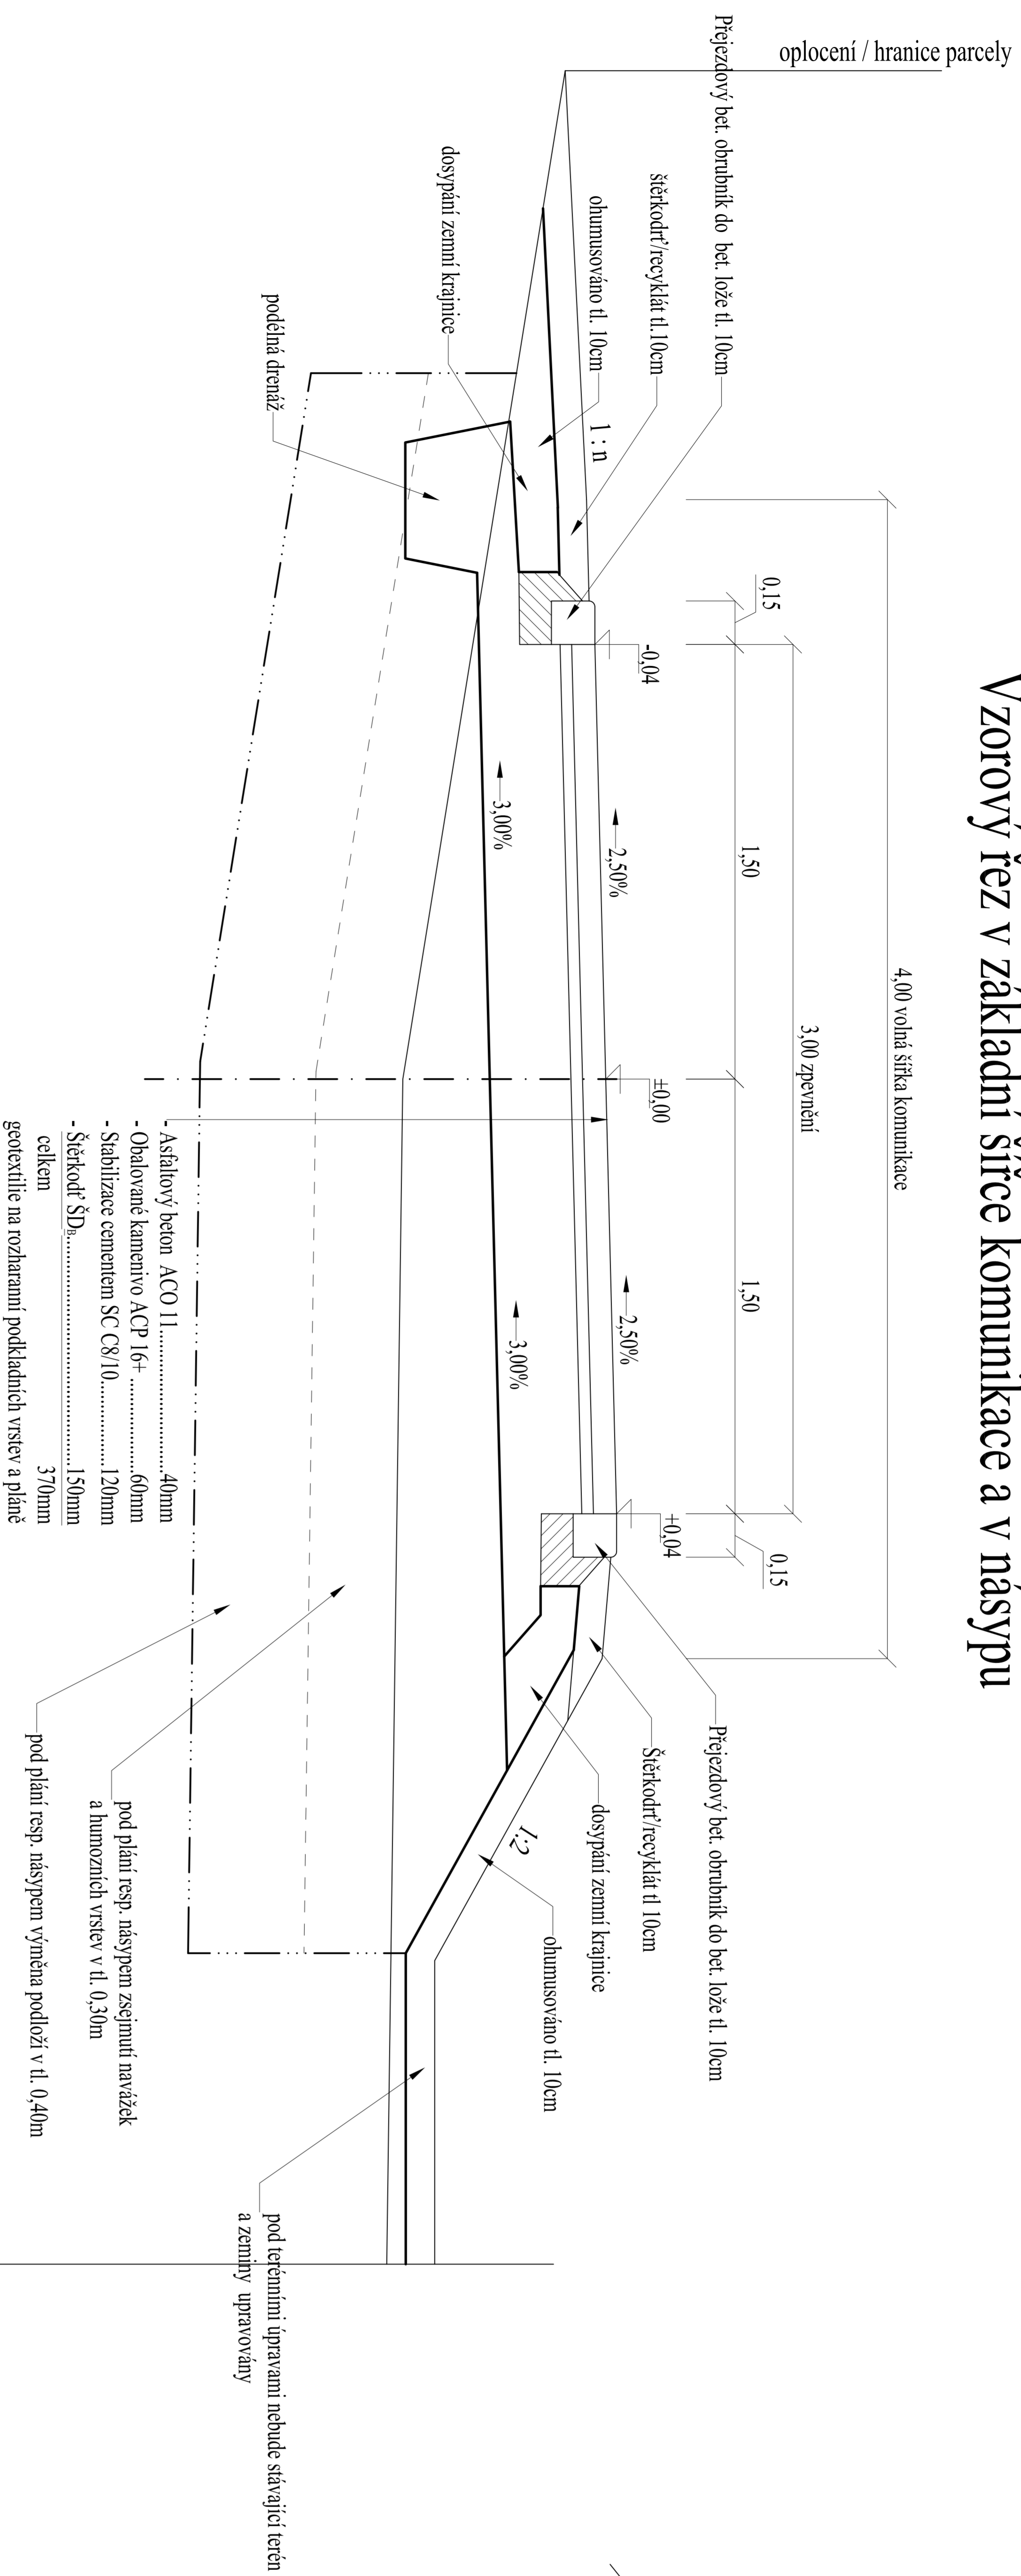


Vzorový řez zpevnění hrázek rozvojové plochy

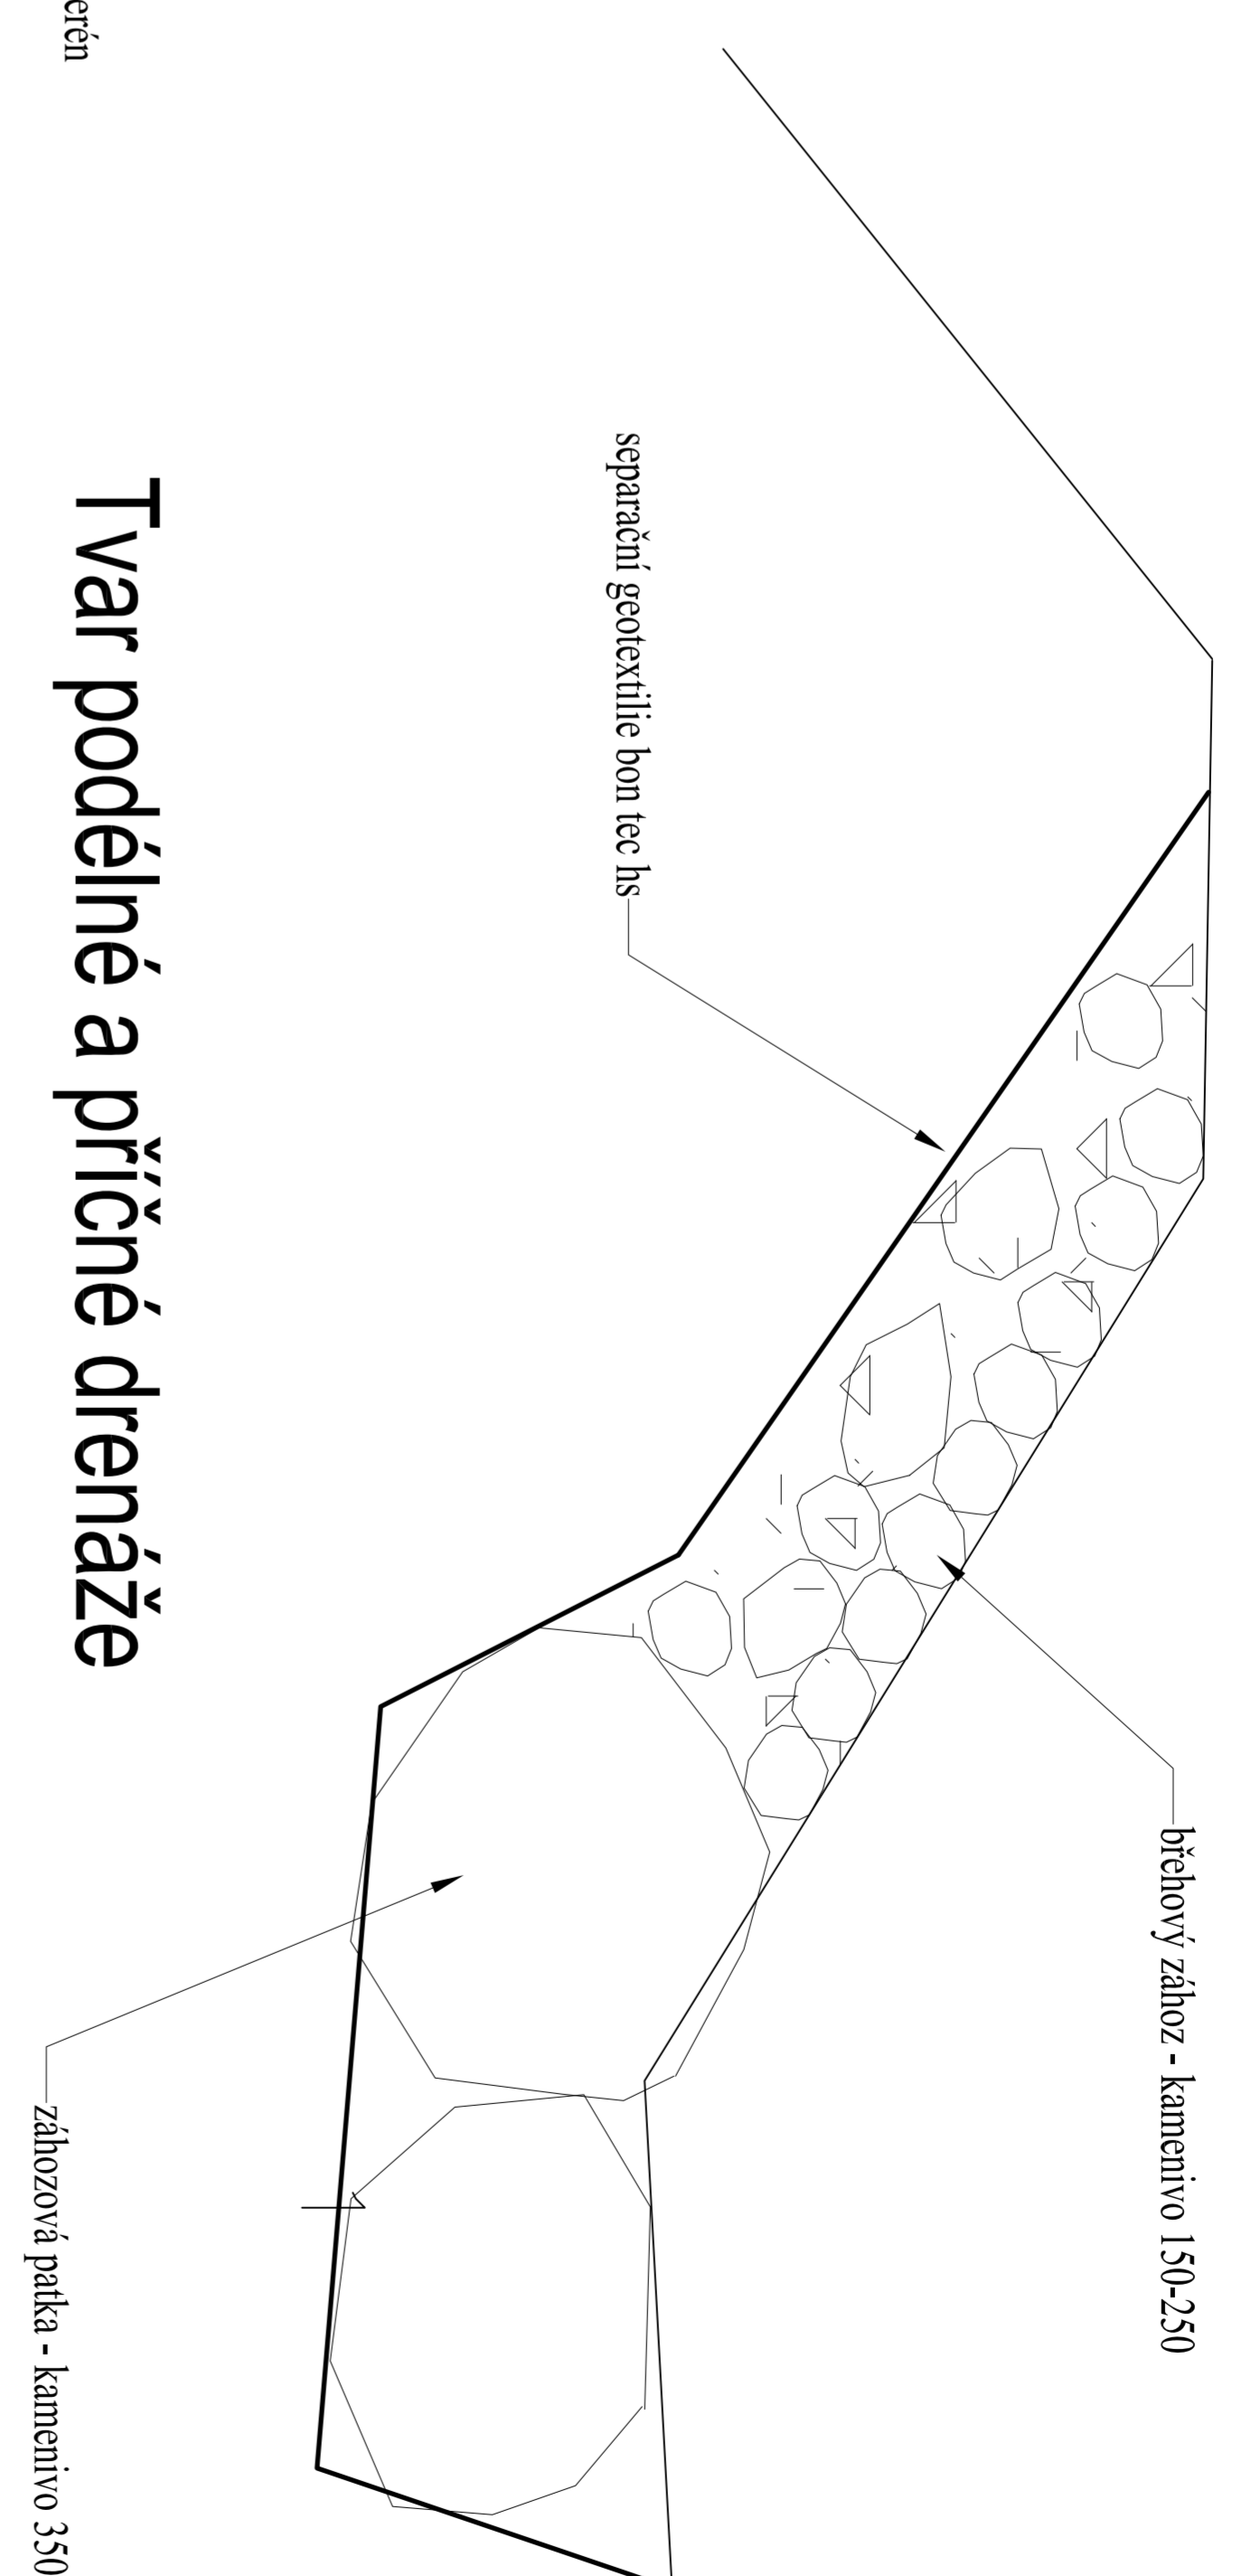

Tvar podélné a příčné drenáže

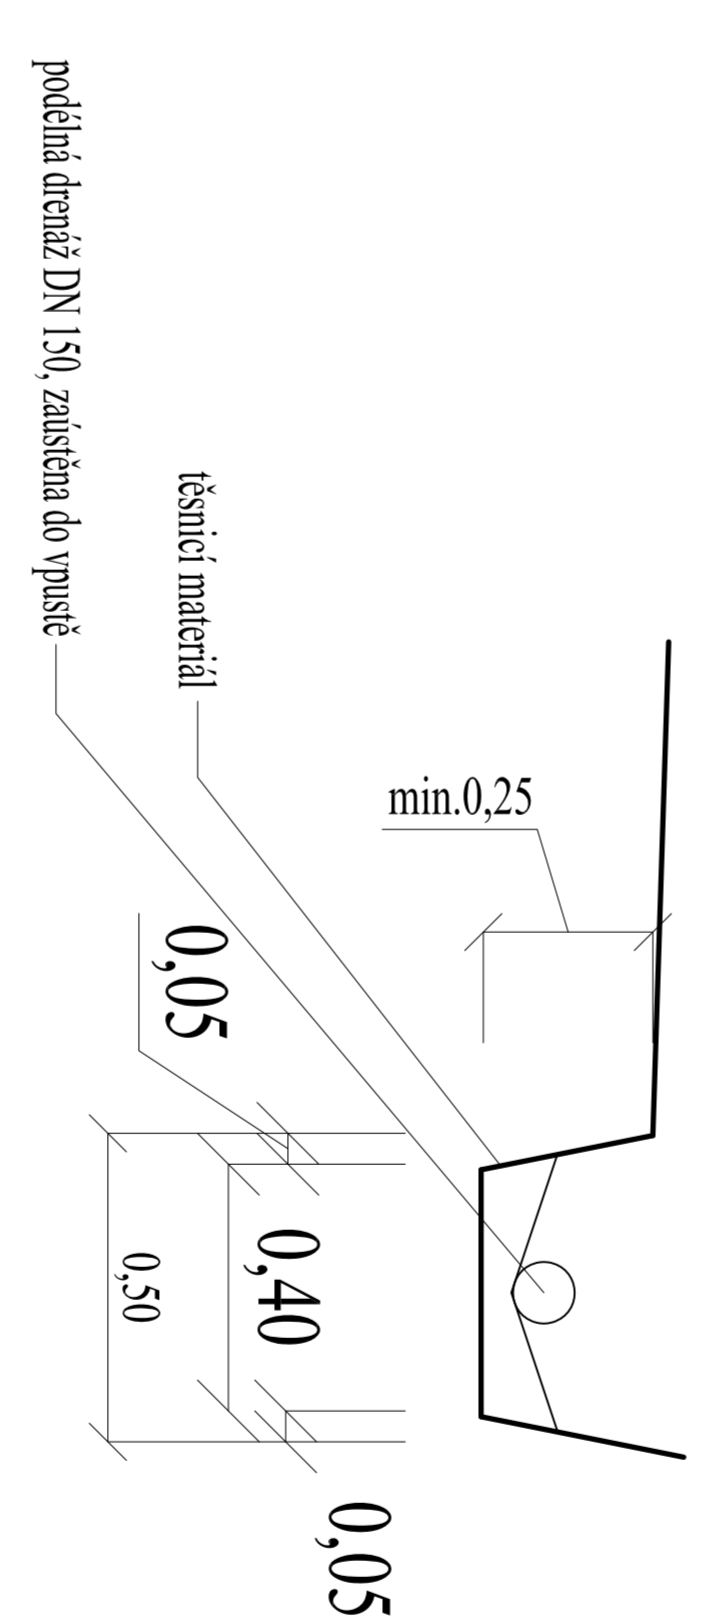

Vzorový řez v manipulační ploše a v zářezu

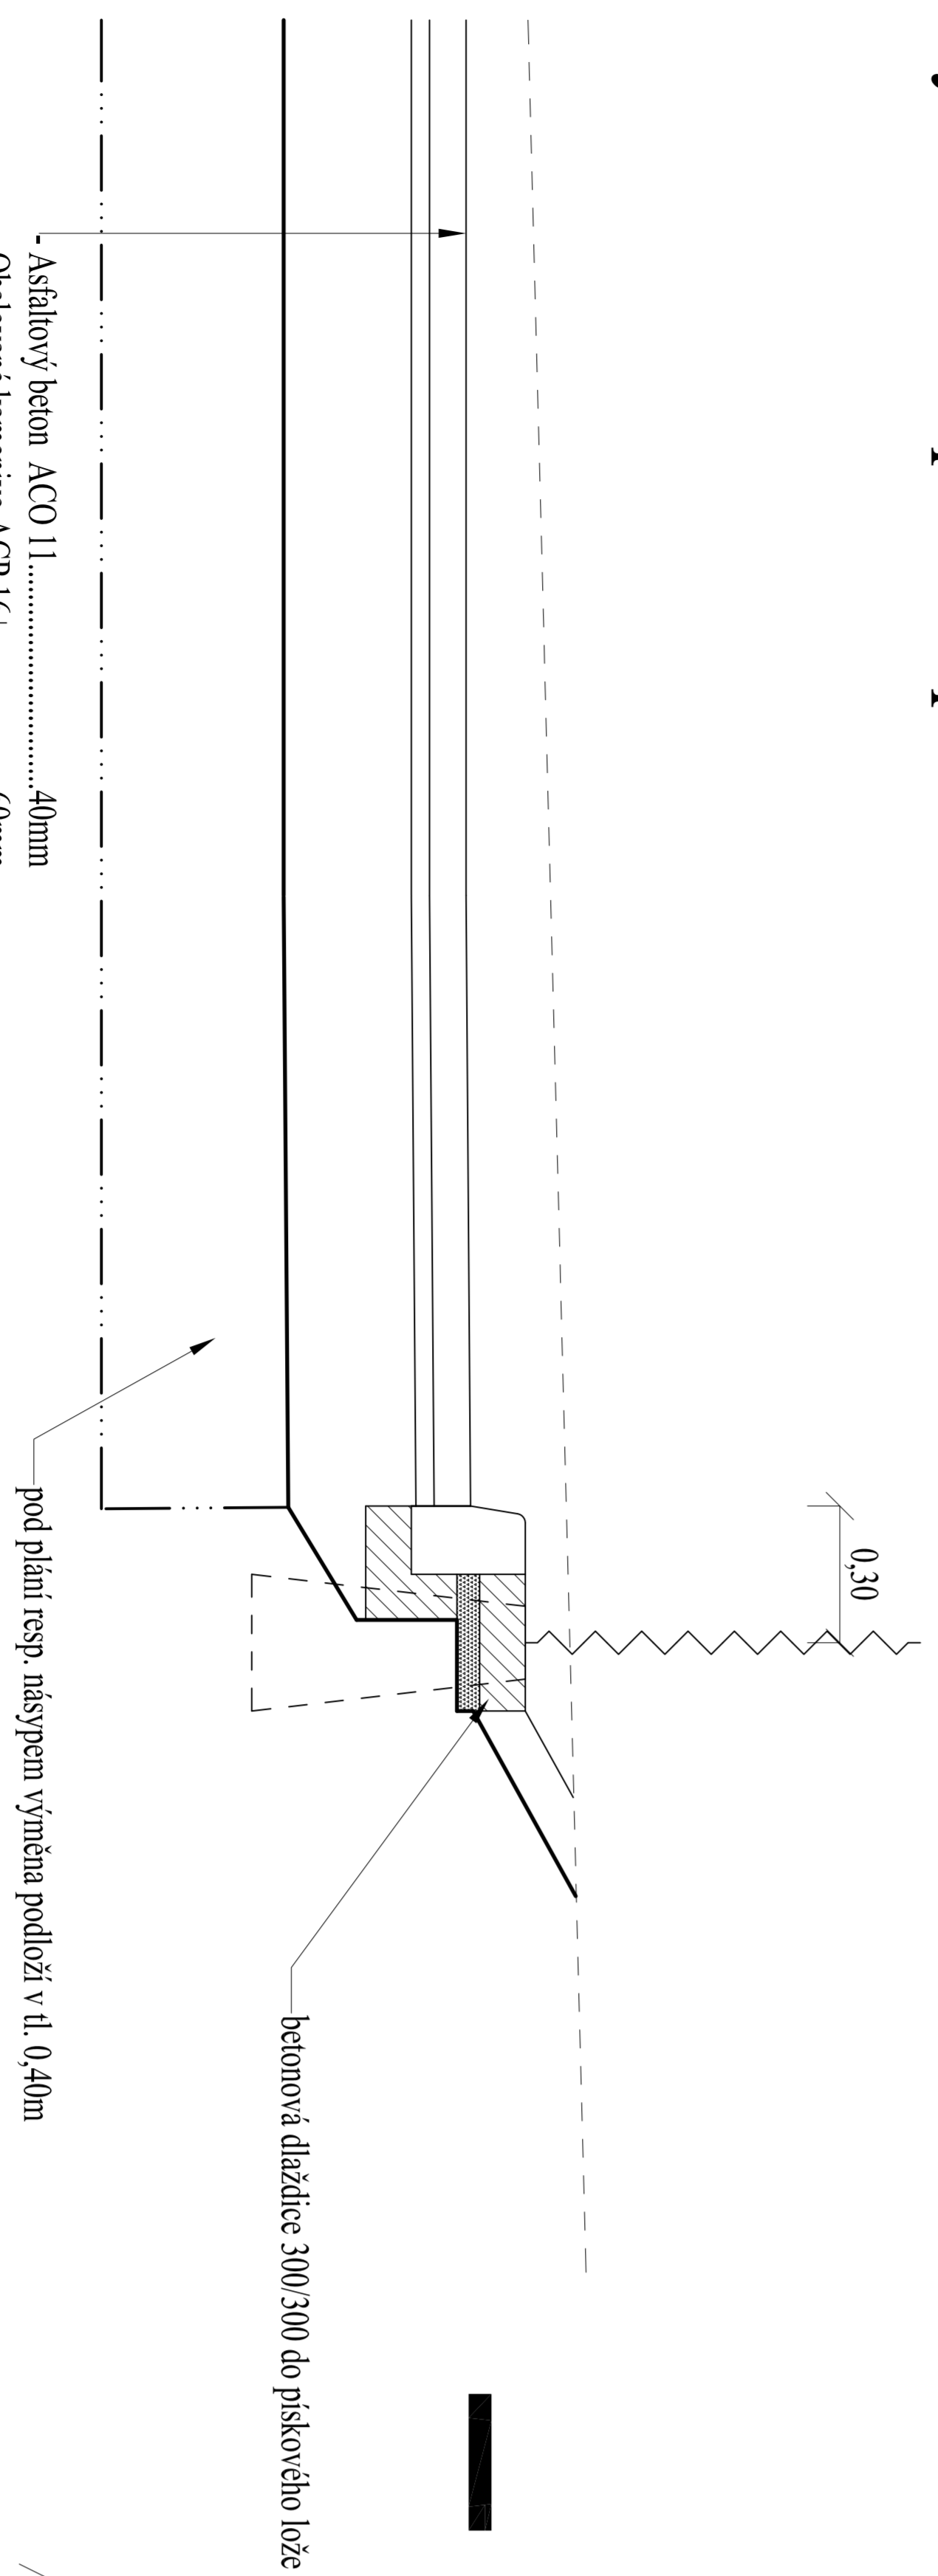

Vzorový řez pocházenou dlažbou

