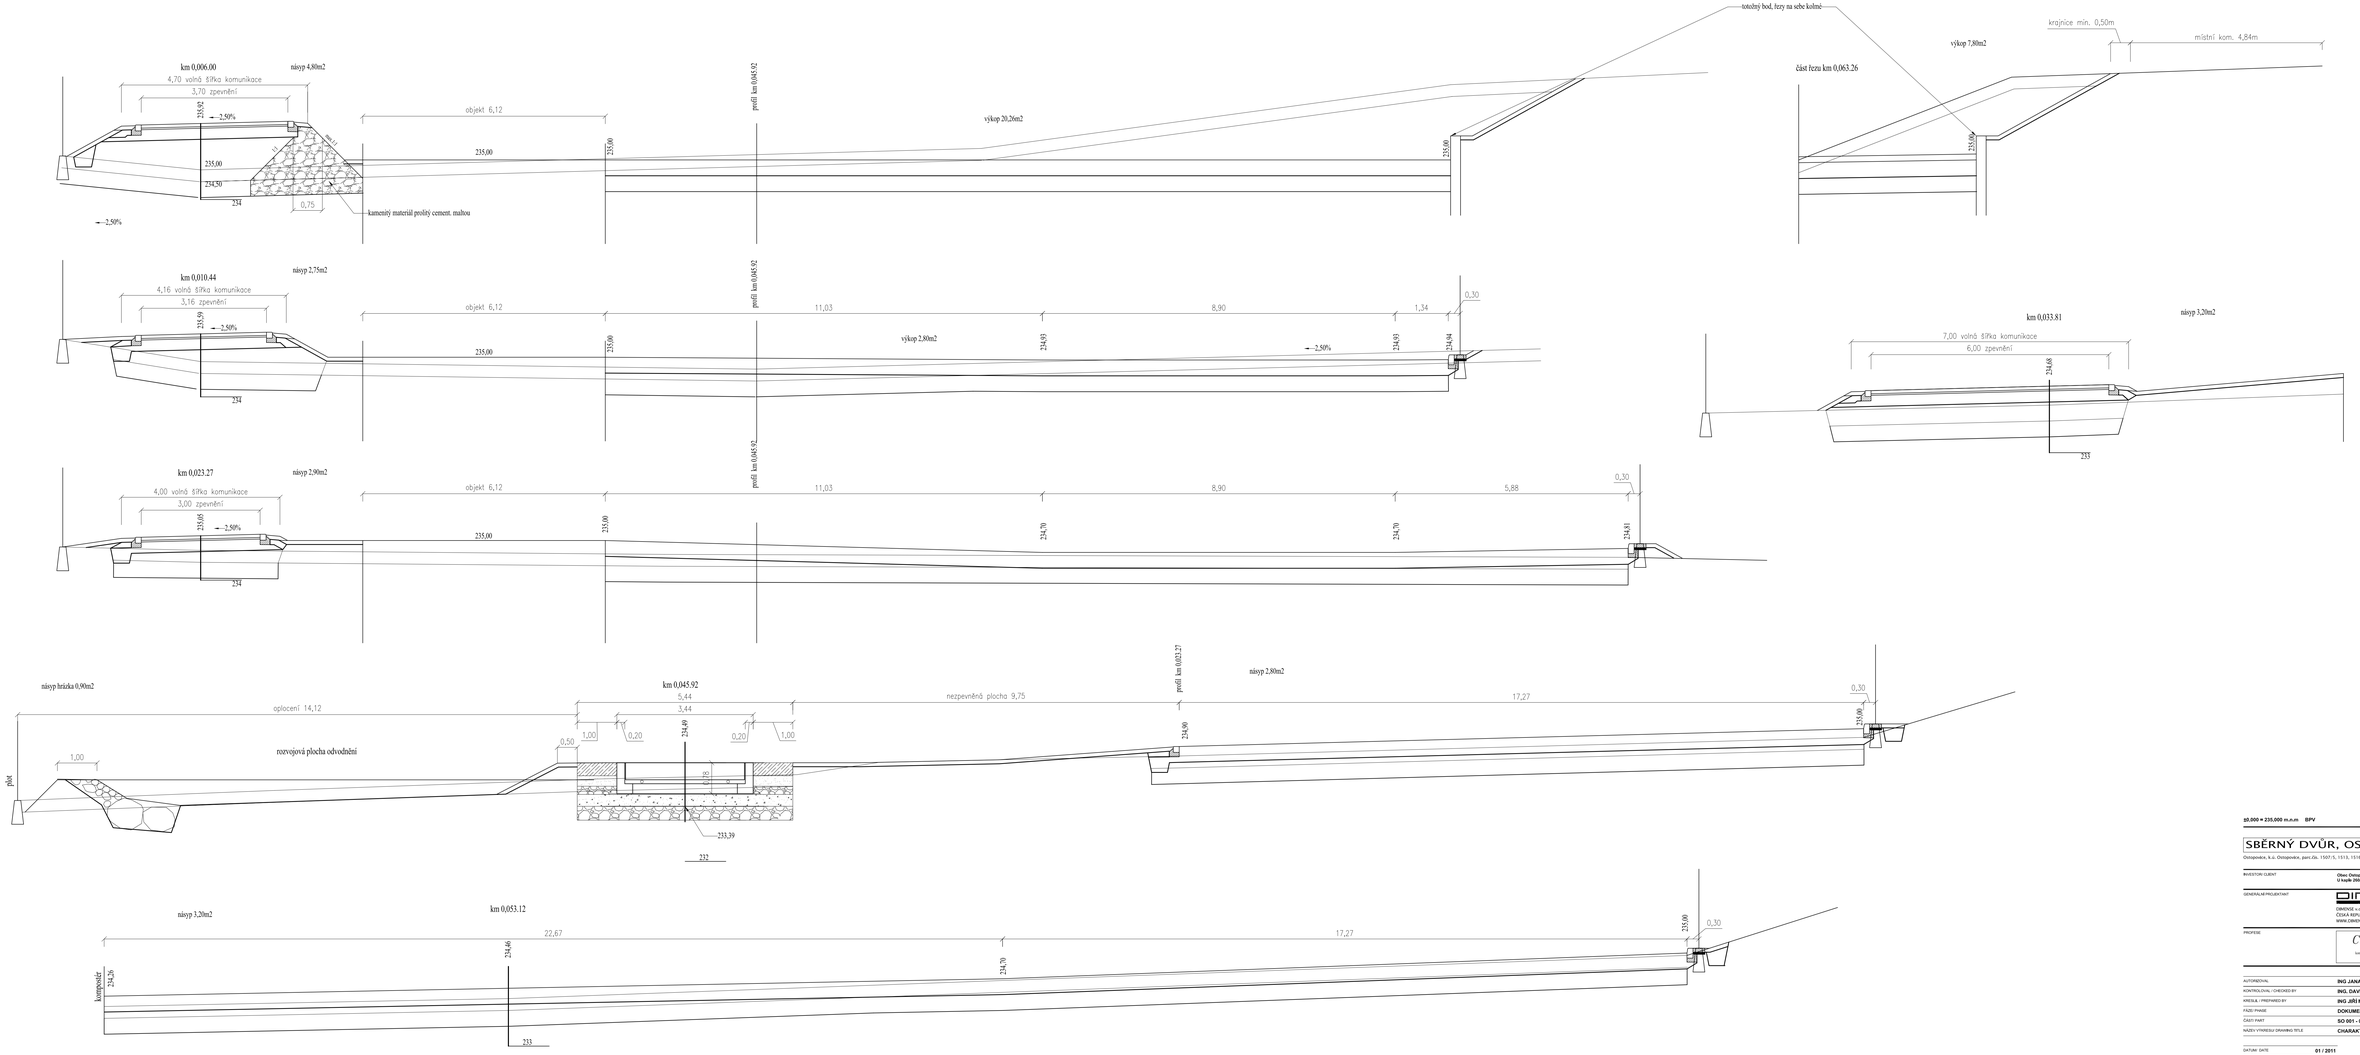

±0.000 = 235.000 m.n.m BPV

SBĚRNÝ DVŮR, OSTOPOVICE

Ostopovice, k.ú. Ostopovice, parc.čís. 1507/5, 1513, 1516/1, 1506/1, 113

INVESTOR/ CLIENT	**Obec Ostopovice** **U kaple 2005 664 49 Ostopovice**
GENERÁLNÍ PROJEKTANT	DIMENSE s.r.o., HRNČÍŘSKÁ 13, 602 00 BRNO ČESKÁ REPUBLIKA/ THE CZECH REPUBLIC WWW.DIMENSE.CZ, E-MAIL: INFO@DIMENSE.CZ
PROFESE	CONSMIK spol. s r.o.Brno kontakt adresa: Rokytnická 17, 621-00 Brno IČO/tel.: 00 19 19 16, 5

AUTOR/DESIGN:	**ING.JANA MIKULÁŠKOVÁ**
KONTROLOVAL / CHECKED BY:	**ING. DAVID LAPČÍK**
KRESLIL / PREPARED BY:	**ING.JIŘÍ MIKULÁŠEK**
FÁZE/ PHASE:	**DOKUMENTACE PRO SP**
ČÁST/ PART:	**SO 001 - 002**
NÁZEV / VYKRESU/ DRAWING TITLE	**CHARAKTERISTICKÉ ŘEZY**

DATUM/ DATE:	**01 / 2011**
FORMÁT/ FORMAT:	**12 x A4**
MĚŘÍTKO/ SCALE:	**1 : 50**
PROJEKT Č./ PROJECT NO.	**2009/SoO/DSP**
Č. VYKRESU/ DRAW. NO.	**05**
REVIZE/ REV.	**00**